


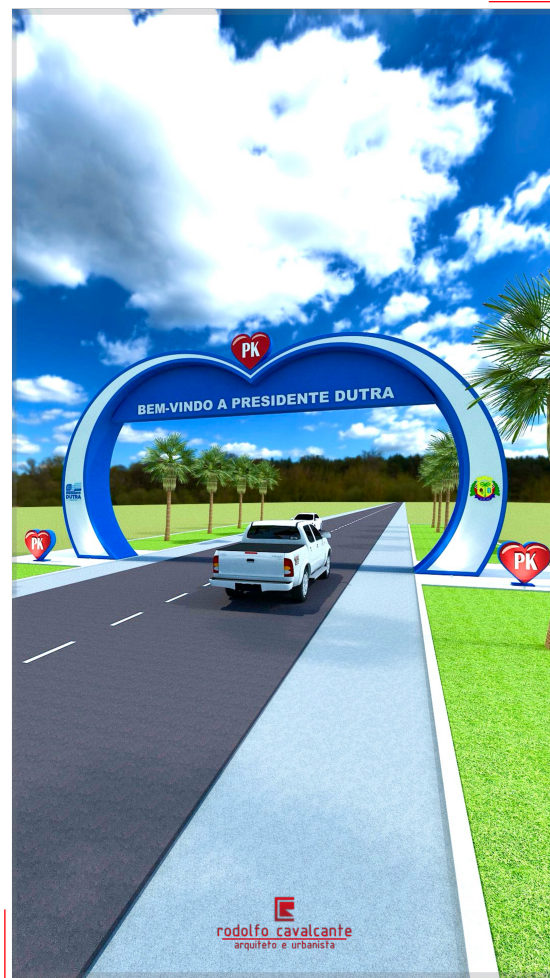

rodolfo cavalcante
arquiteto e urbanista


PORTAL DE ENTRADA

PREFEITURA MUNICIPAL DE PRESIDENTE DUTRA - MA




Imagens



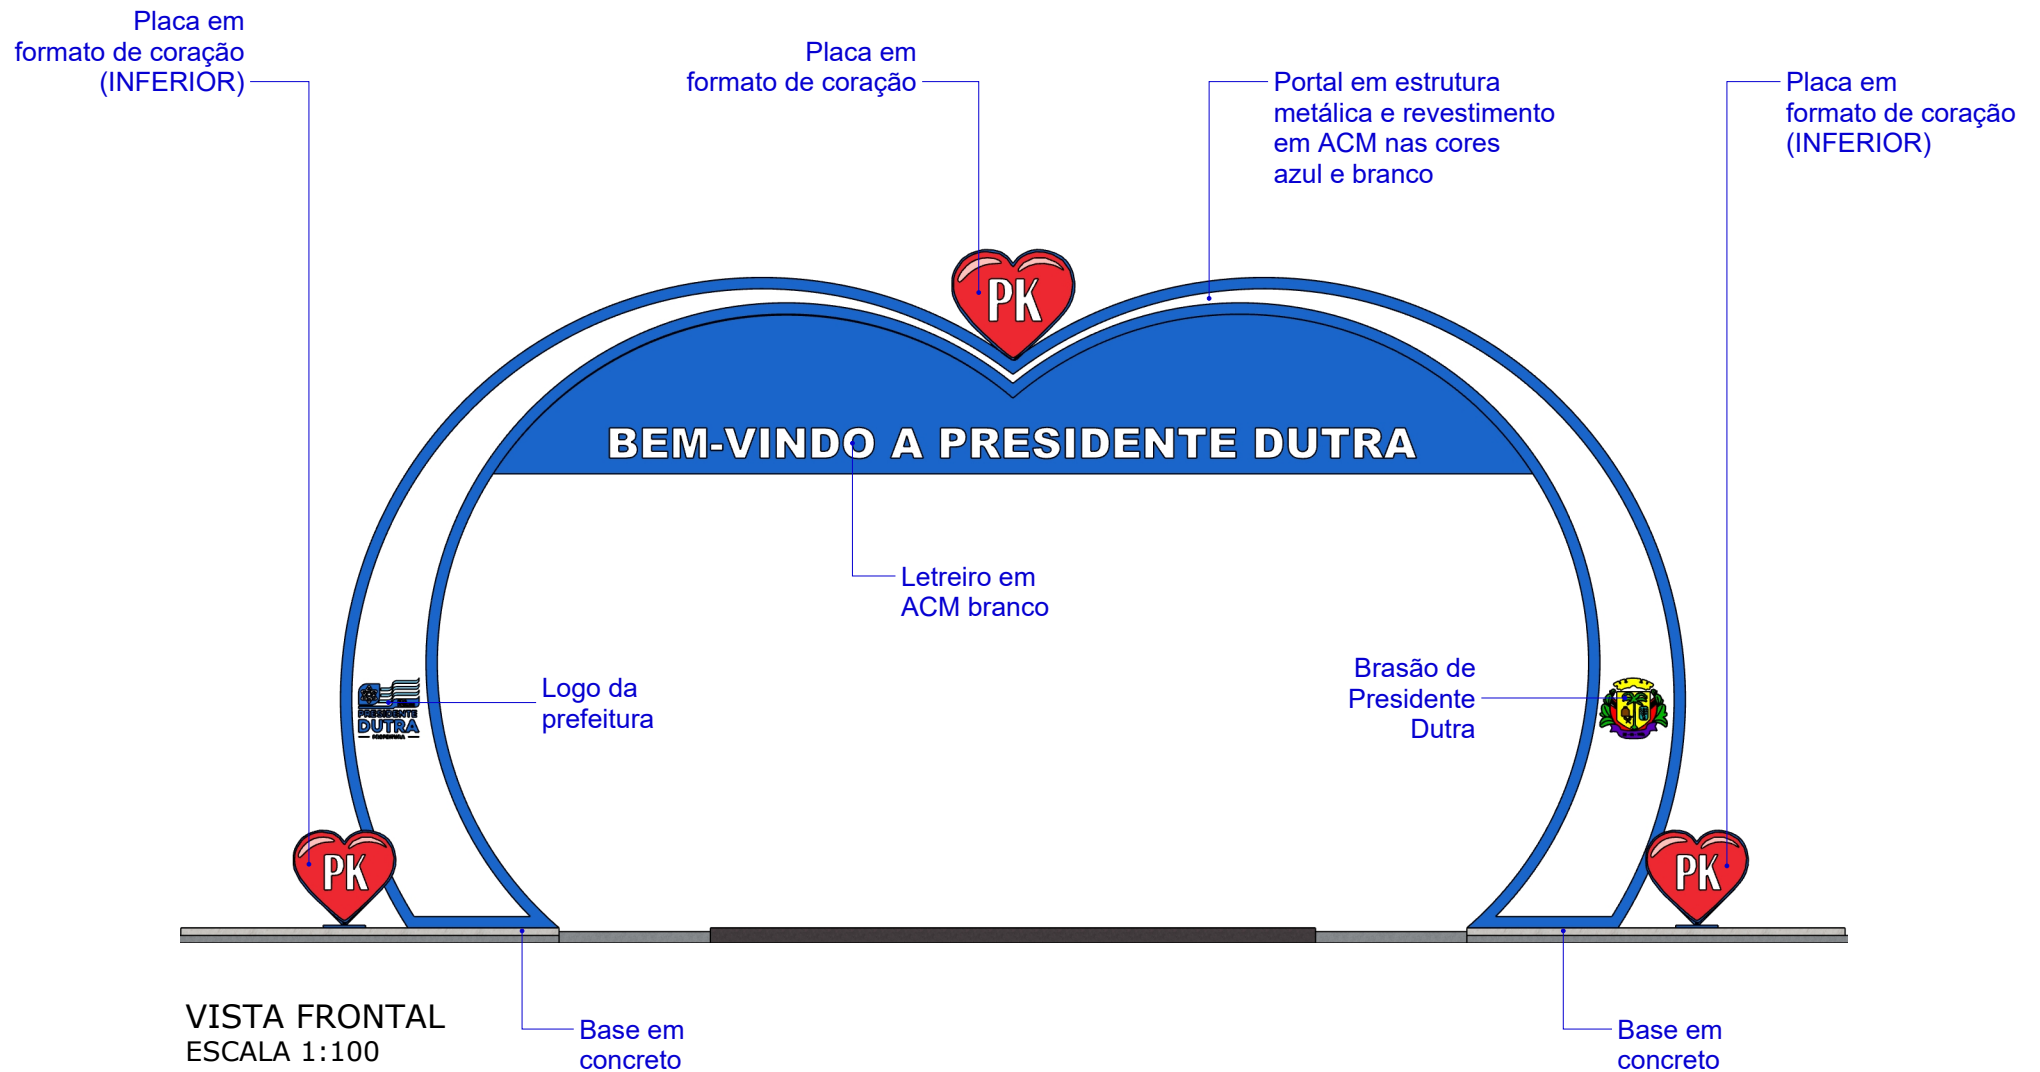


NOTA: TODAS AS MEDIDAS DEVEM SER CONFERIDAS NO LOCAL DA OBRA PARA PERFEITA EXECUÇÃO DOS SERVIÇOS

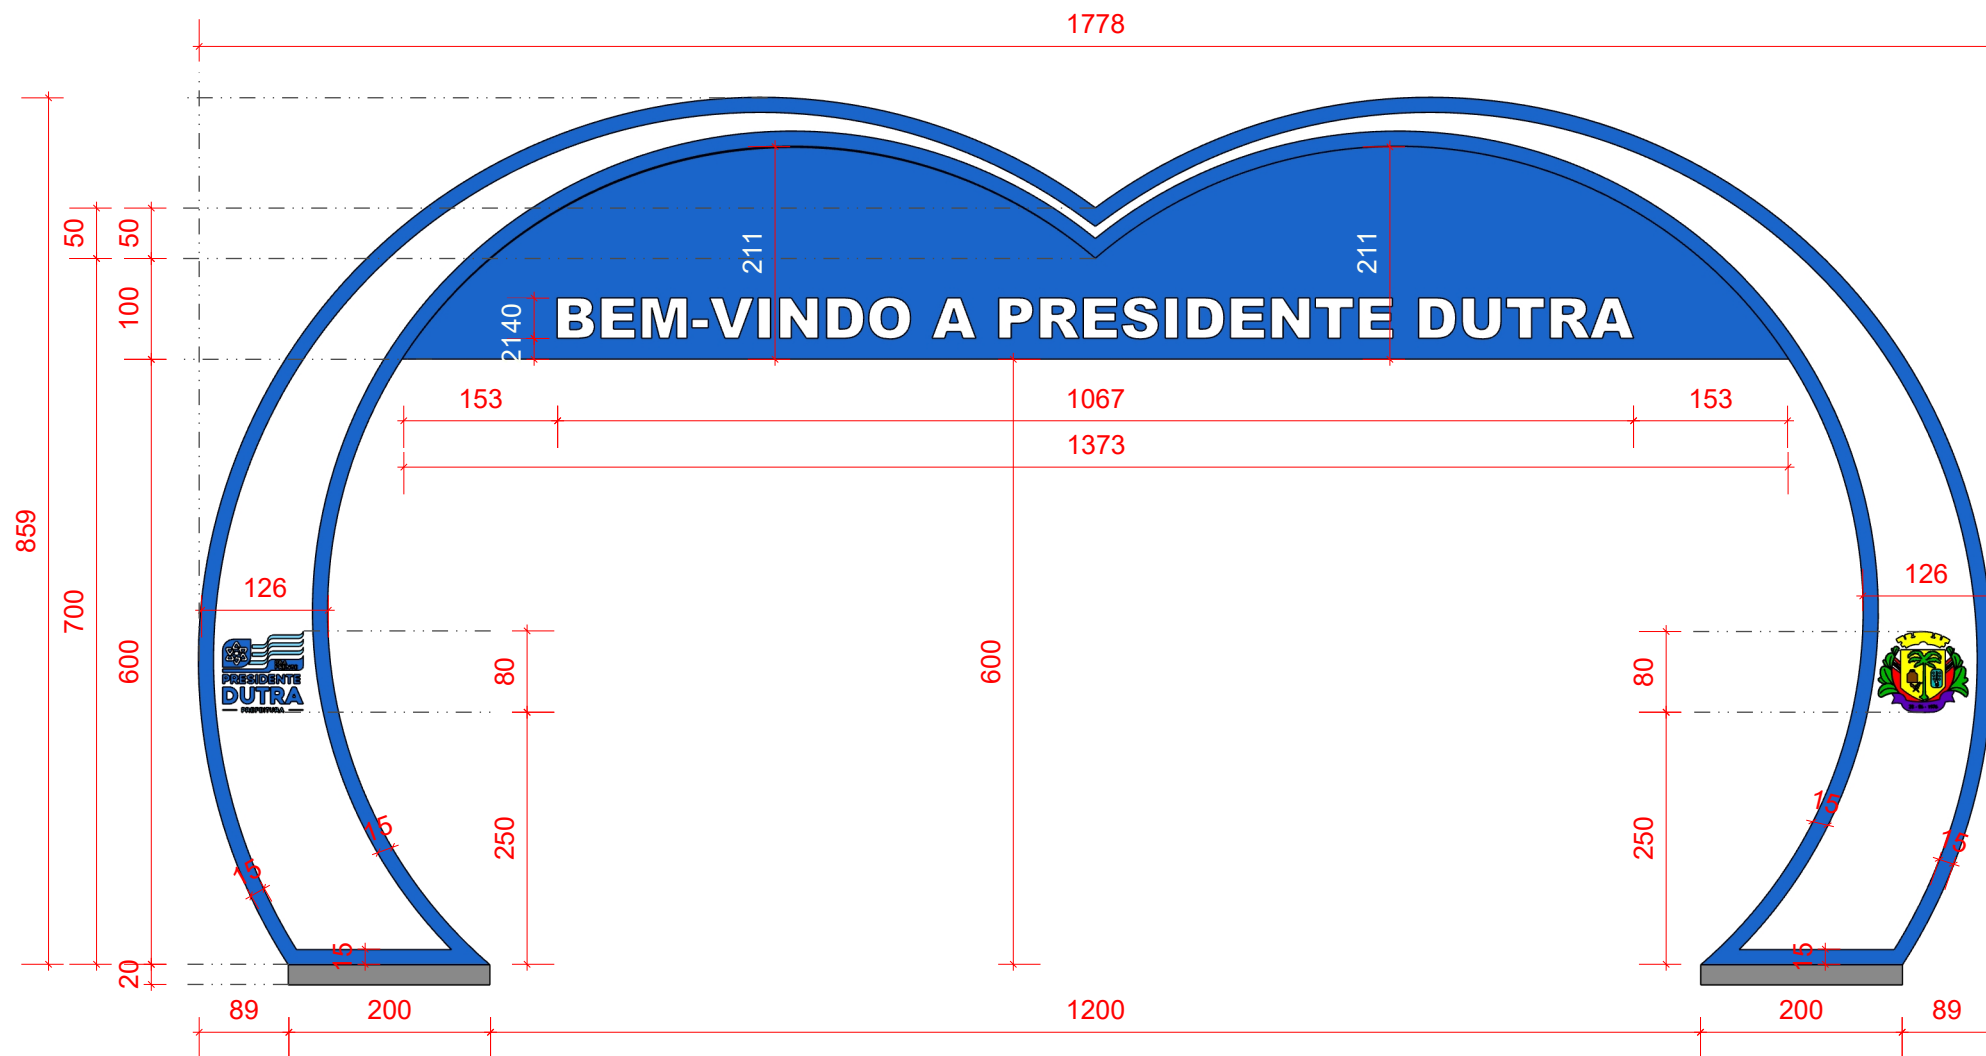

PORTAL - VISTA FRONTAL
ESCALA 1:75

NOTA: TODAS AS MEDIDAS DEVEM SER CONFERIDAS NO LOCAL DA OBRA PARA PERFEITA EXECUÇÃO DOS SERVIÇOS

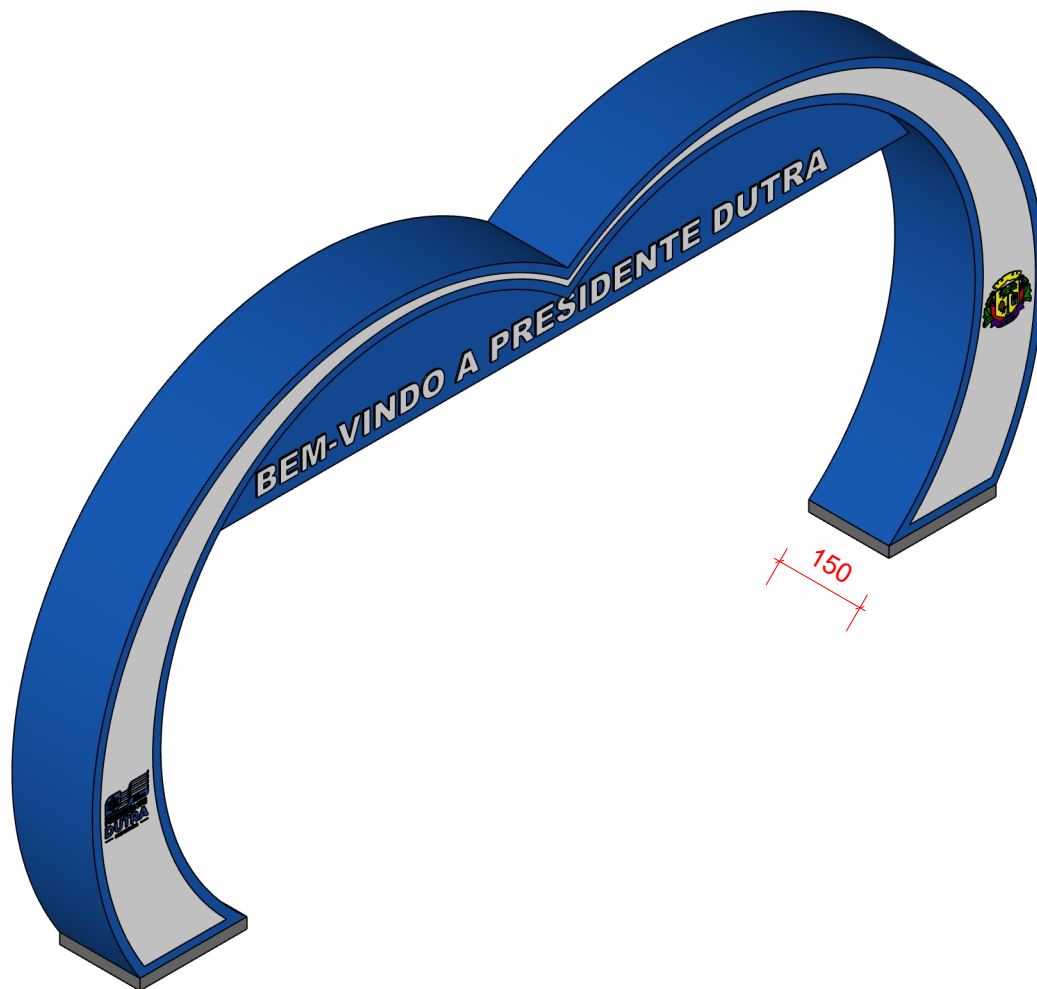


PORTAL - PERSPECTIVA
ESCALA 1:100




PORTAL - CORTE ESQUEMÁTICO
ESCALA 1:100

NOTA: TODAS AS MEDIDAS DEVEM SER CONFERIDAS NO LOCAL DA OBRA PARA PERFEITA EXECUÇÃO DOS SERVIÇOS

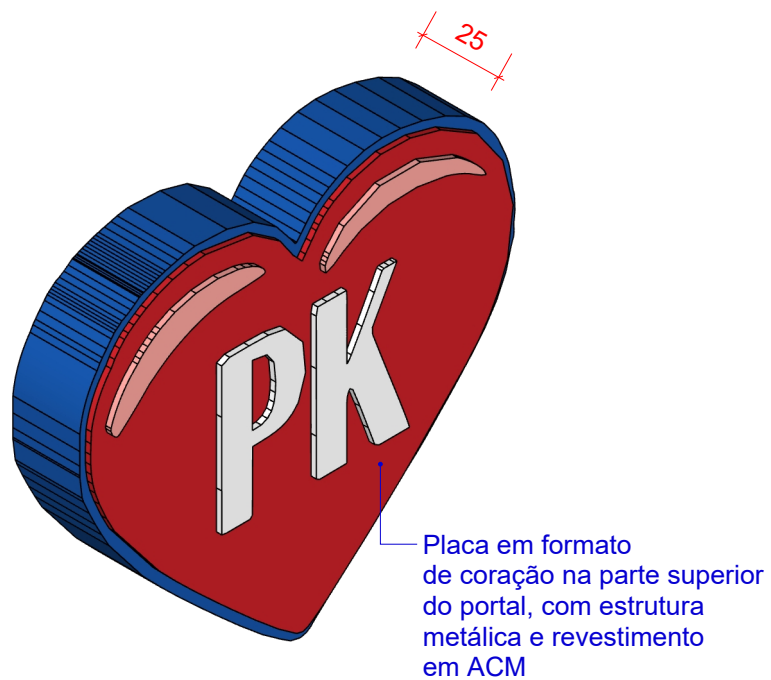

CORAÇÃO - PERSPECTIVA
ESCALA 1:20

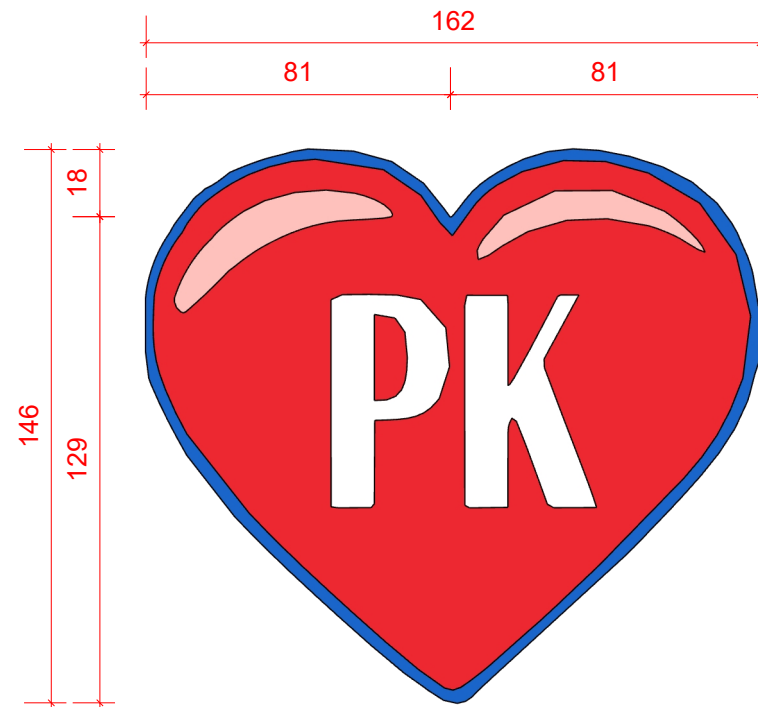


CORAÇÃO - VISTA FRONTAL
ESCALA 1:20



CORAÇÃO (INFERIOR) -
PERSPECTIVA
ESCALA 1:20

Placa em formato
de coração com estrutura
metálica e revestimento
em ACM fixado no chão

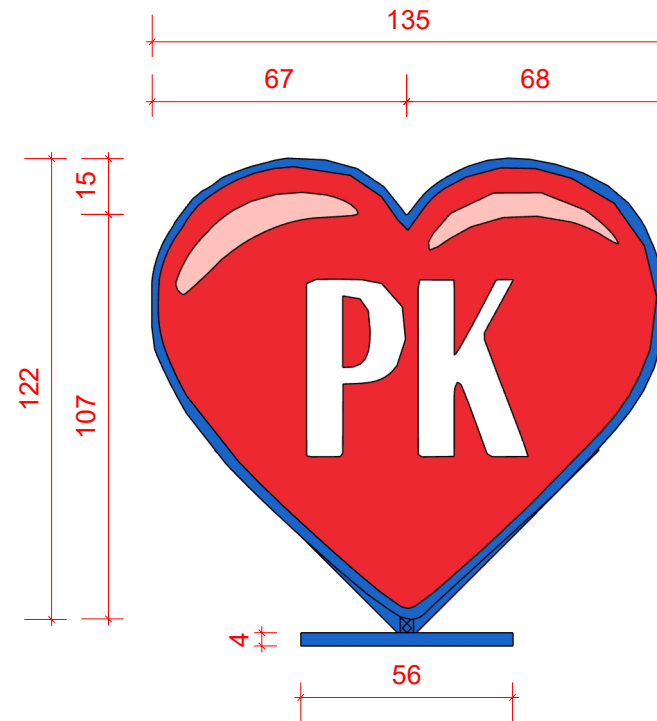

CORAÇÃO (INFERIOR) -
VISTA FRONTAL
ESCALA 1:20